



Nybyggnad av ersättningslokaler, Malmö sjukhusområde.

Anna Persson, Region Skåne & Cecilia Spannel, White Arkitekter

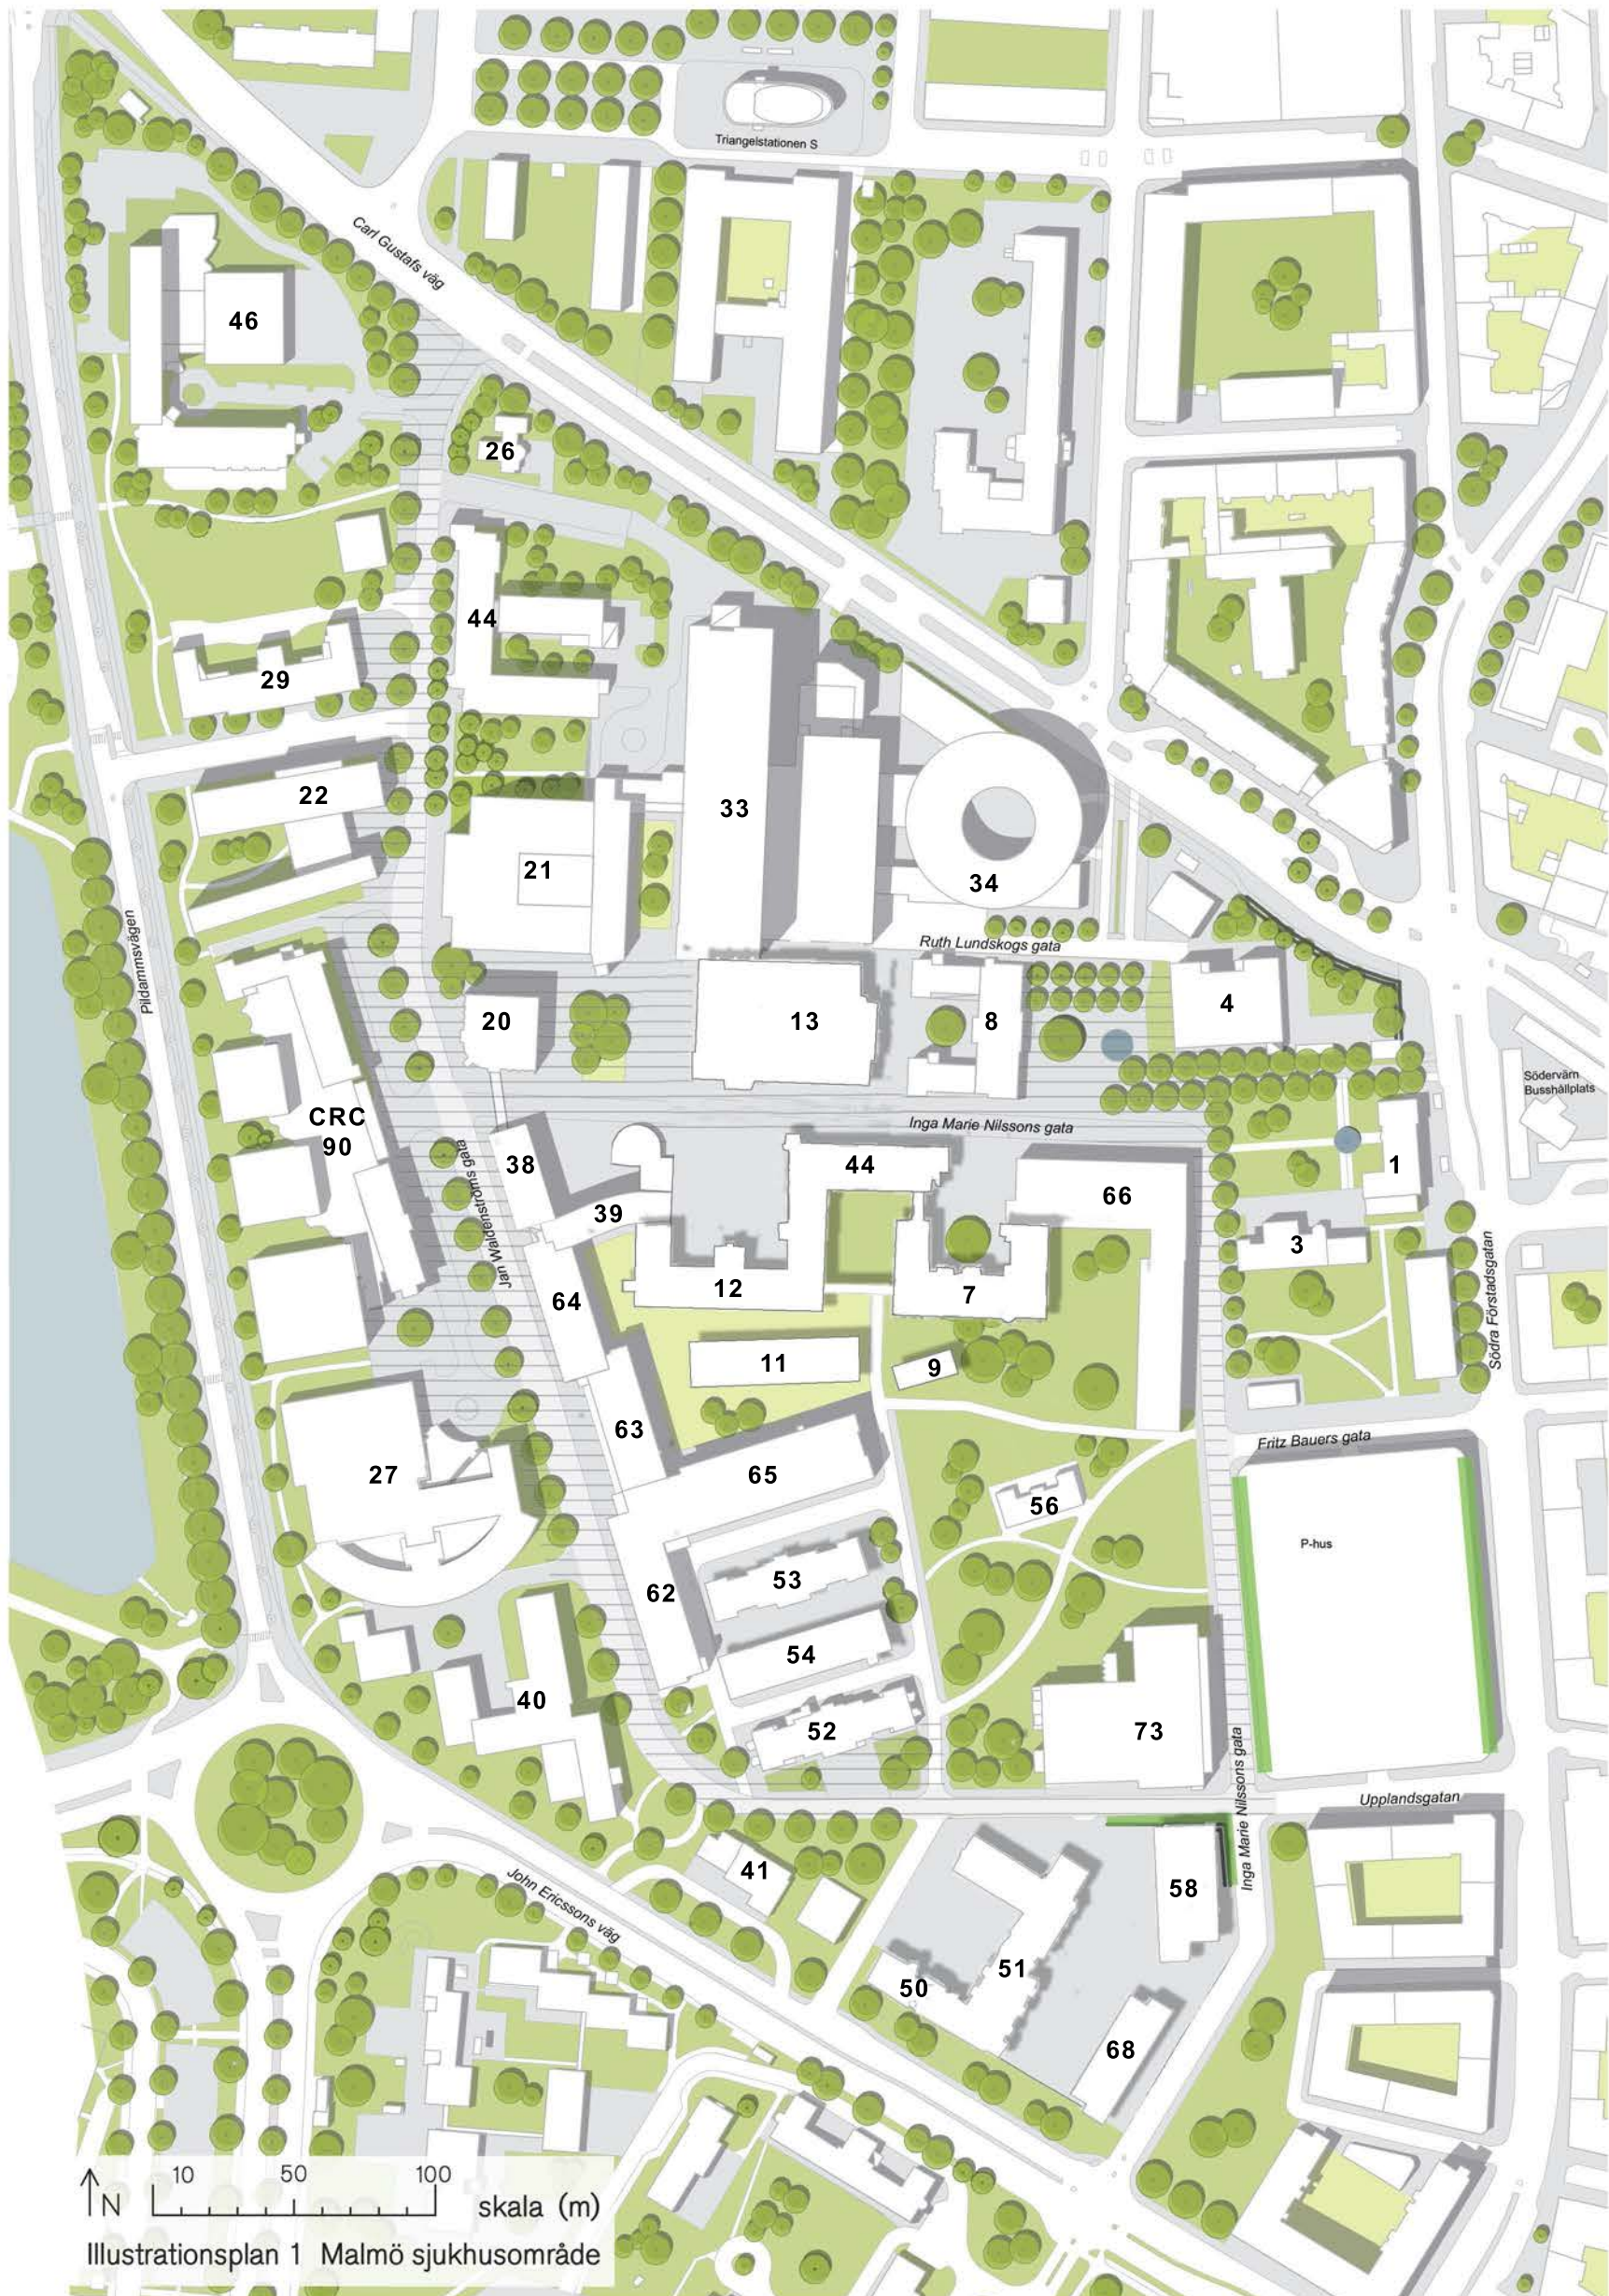


Illustrationsplan 1
till fastighetsutvecklingsplanen
Sjukhusområdet i Malmö
Kv. Allmänna sjukhuset 7
2014-02-06

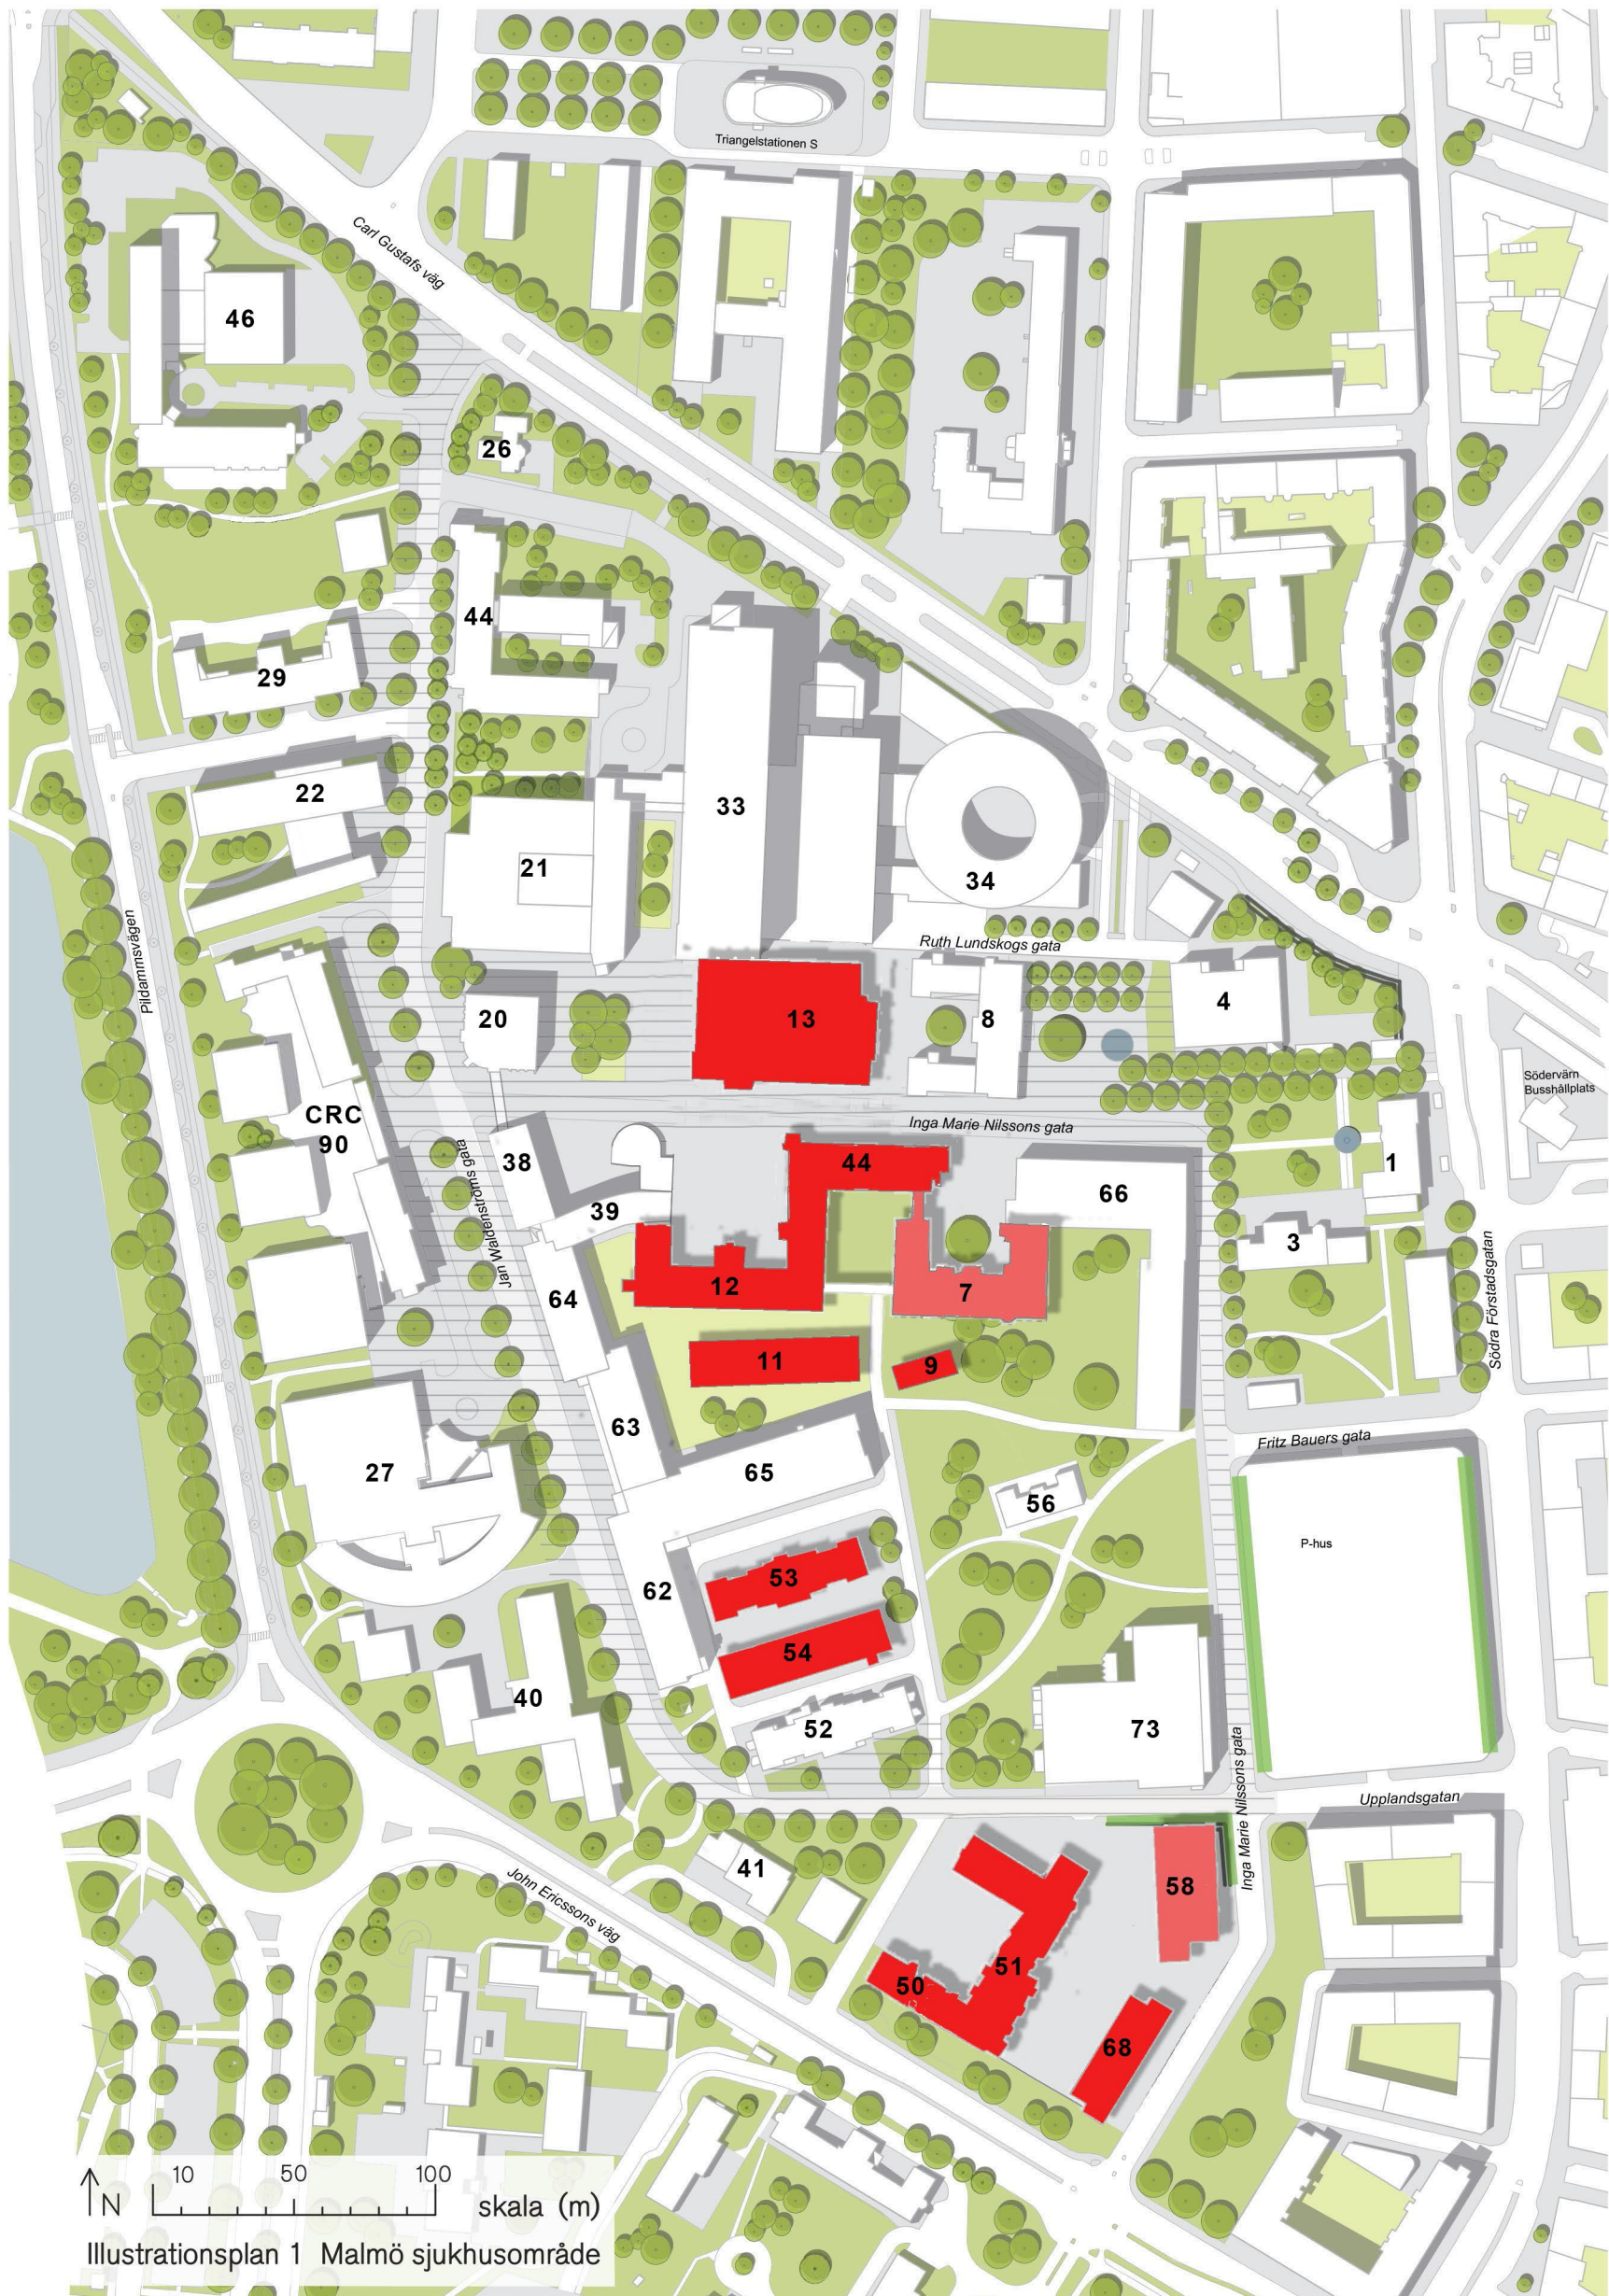


Illustrationsplan Rivningar steg 1
till fastighetsutvecklingsplanen
Sjukhusområdet i Malmö
Kv. Allmänna sjukhuset 7
2014-02-06



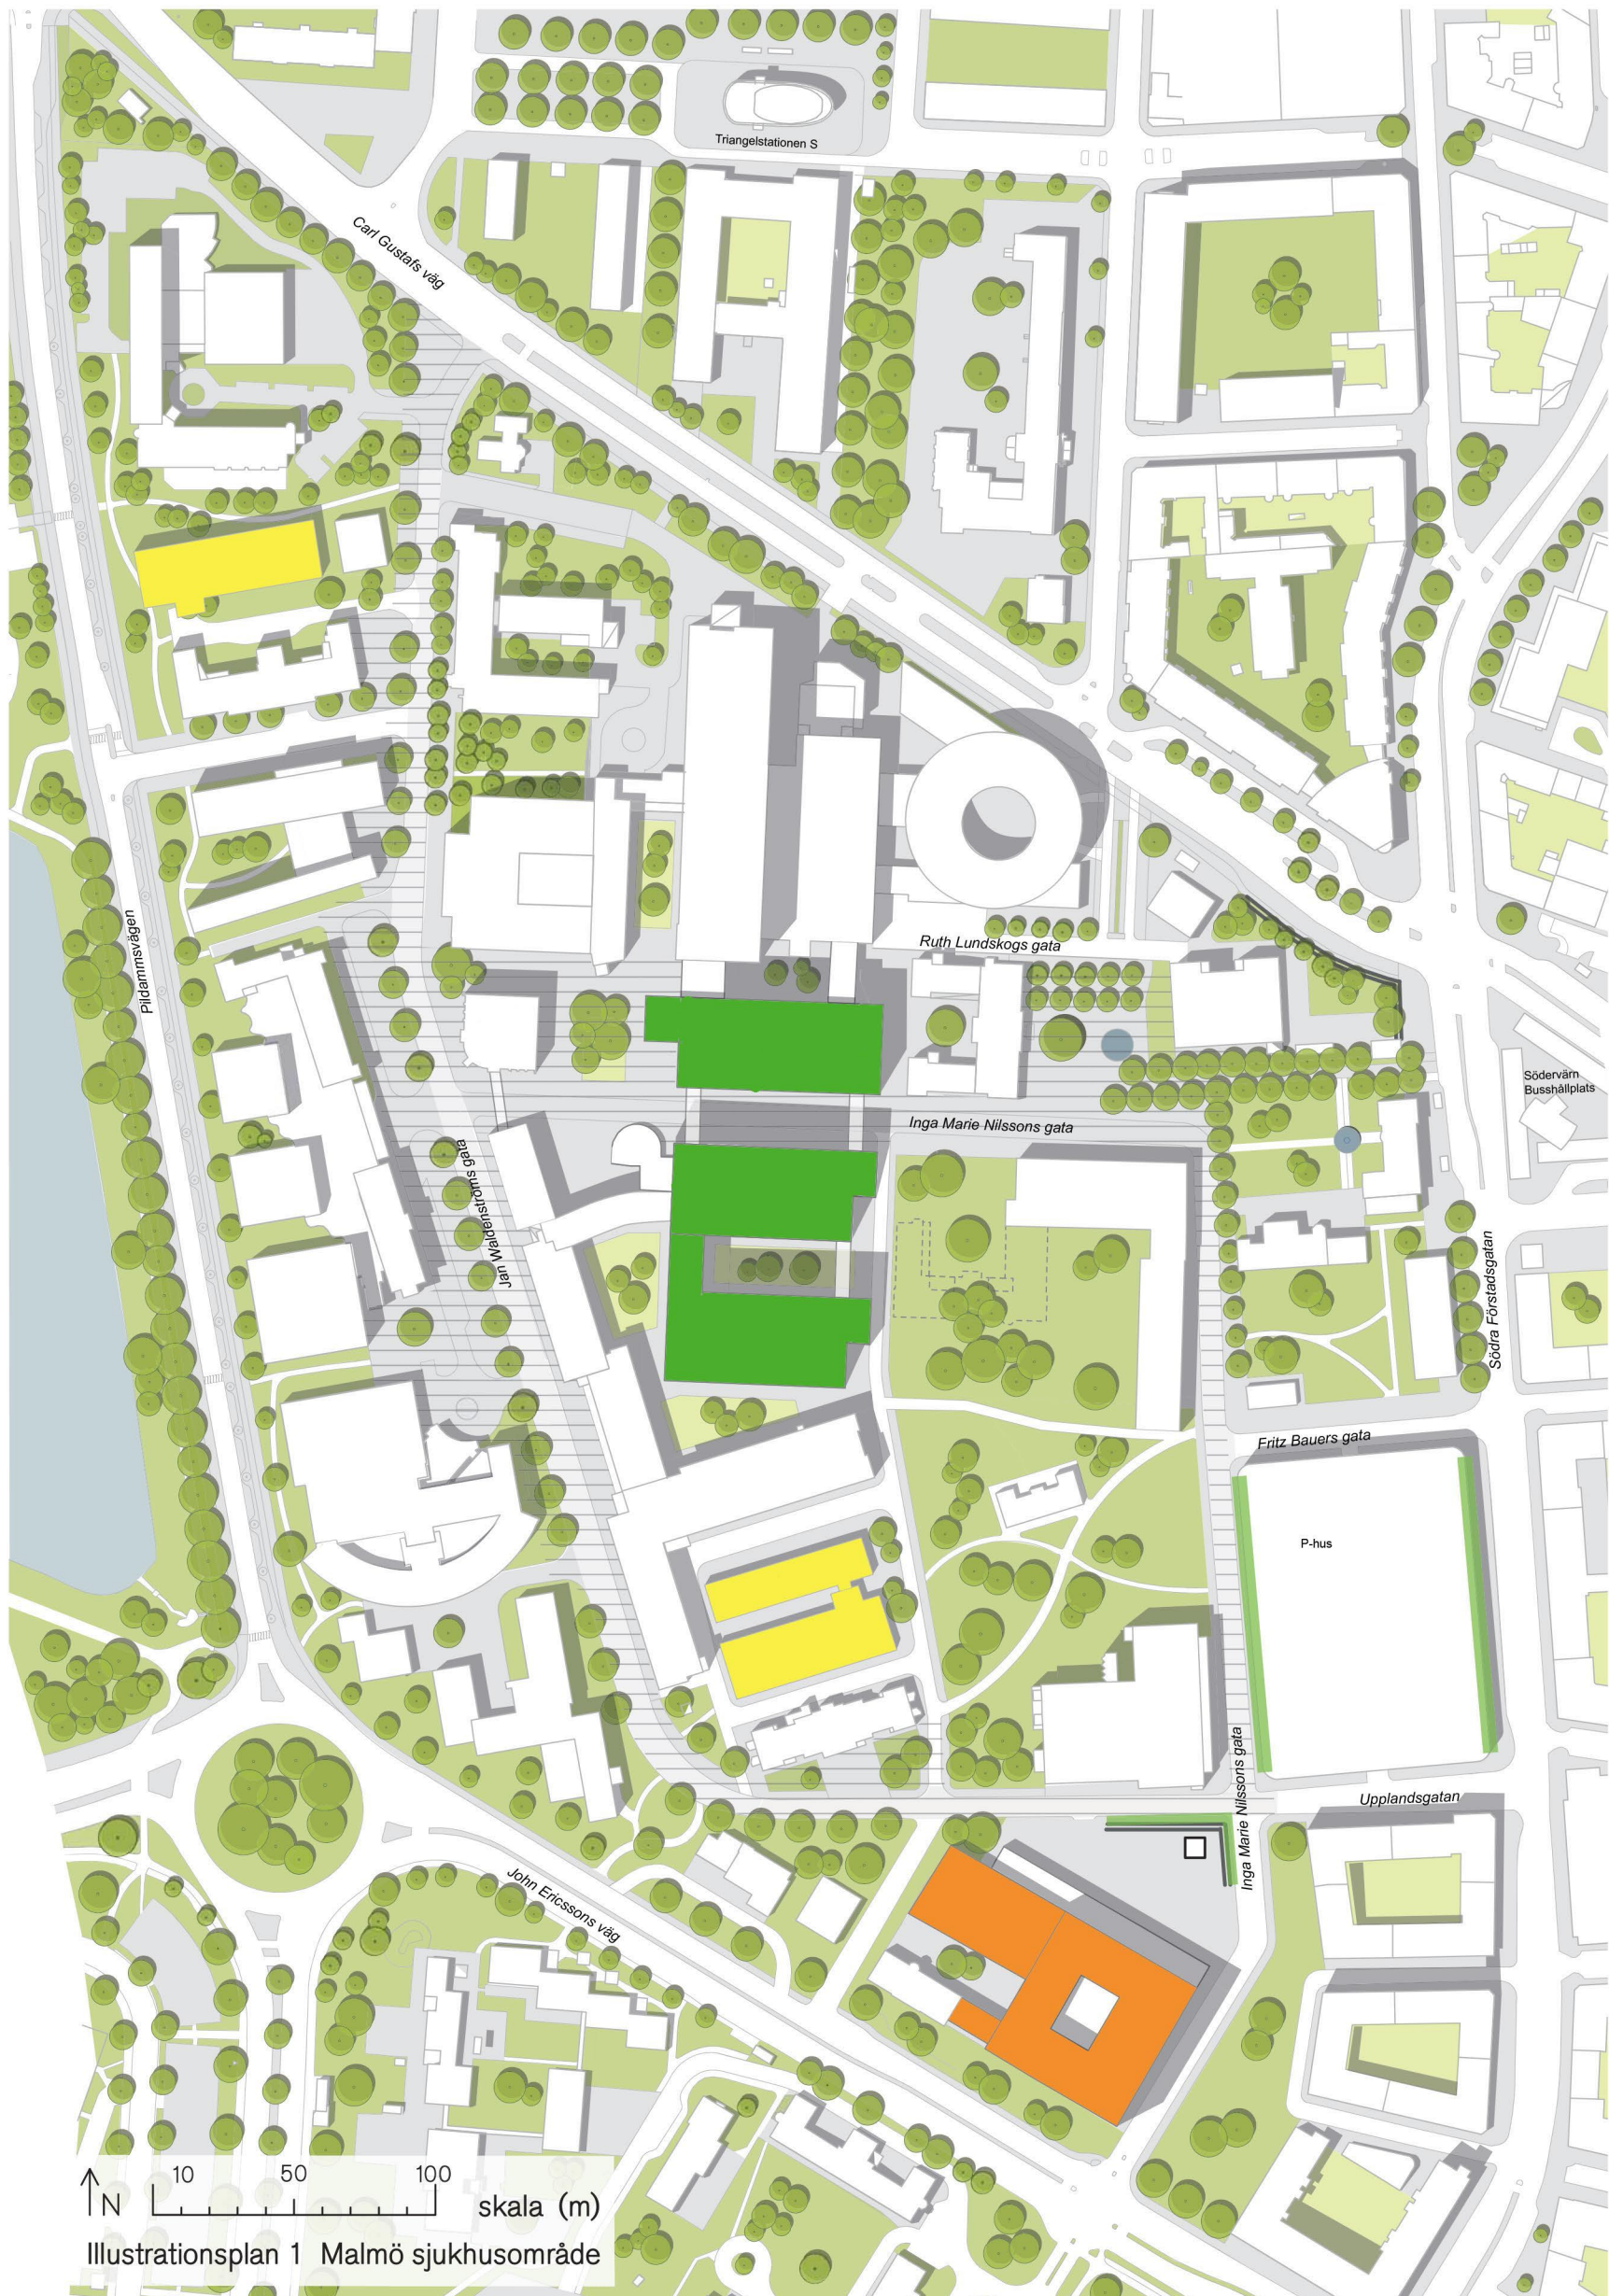

Illustrationsplan 1
till fastighetsutvecklingsplanen
Sjukhusområdet i Malmö
Kv. Allmänna sjukhuset 7
2014-02-06

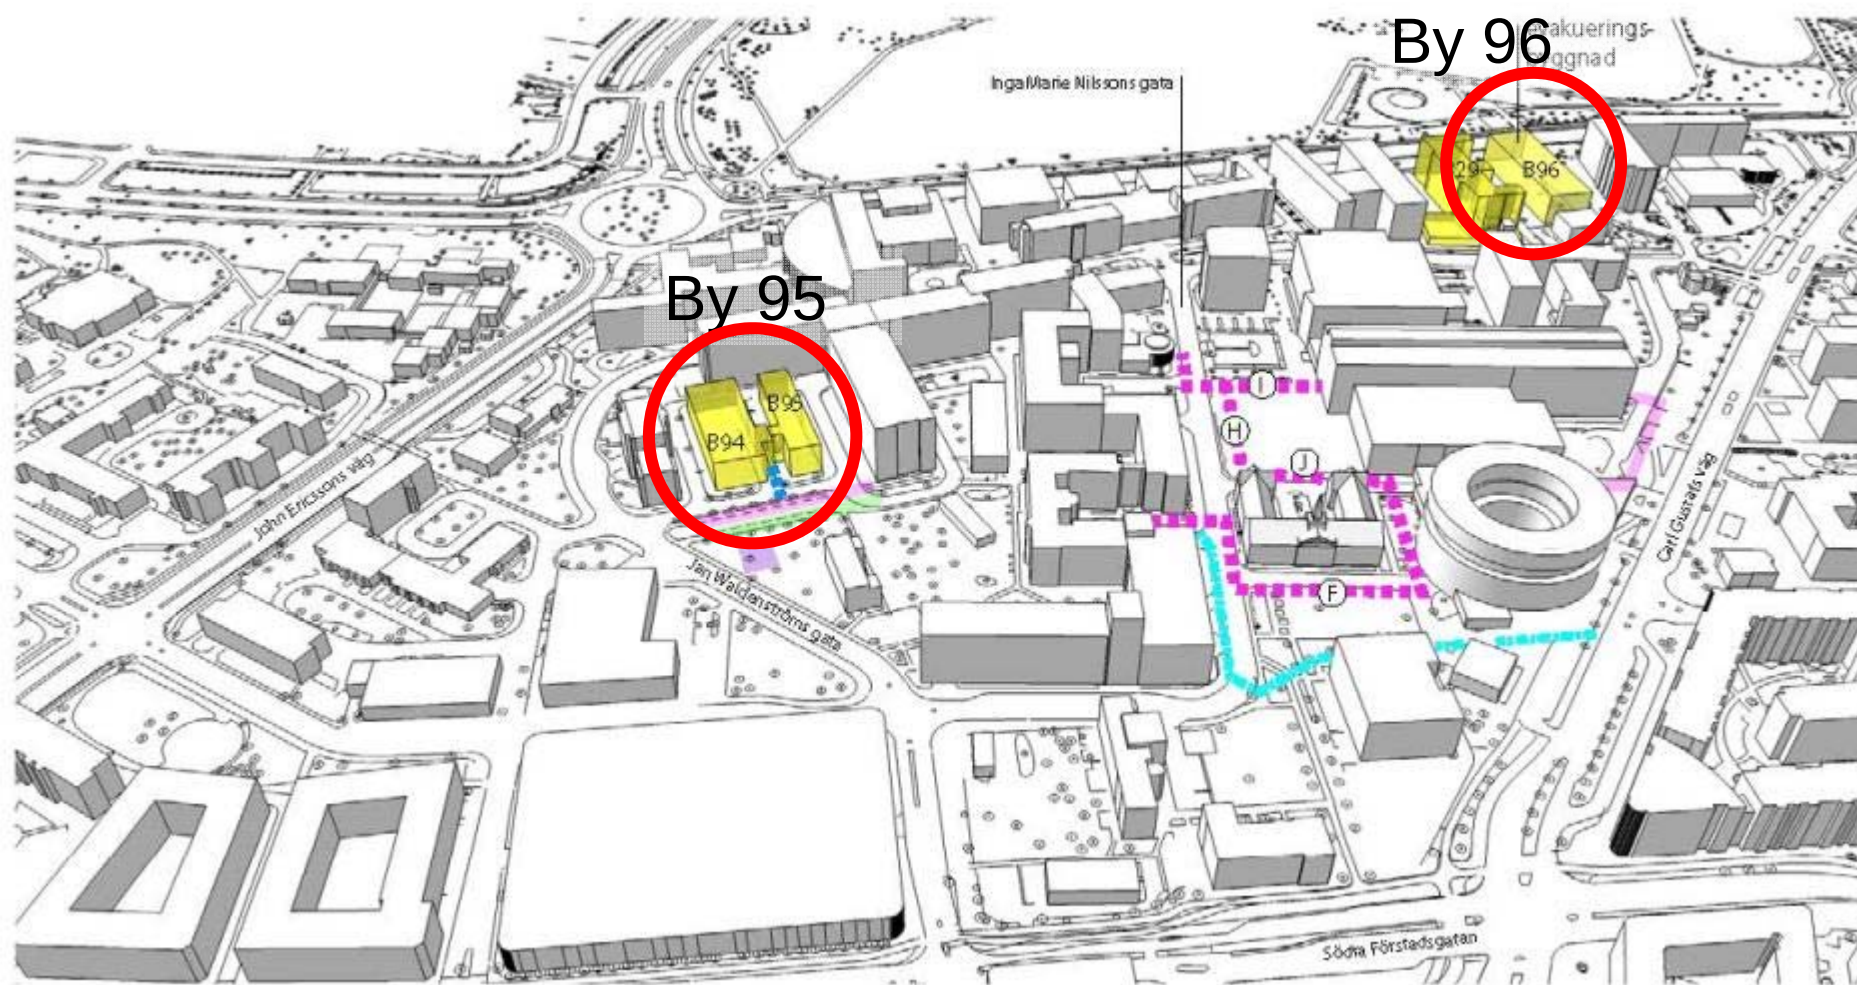

Förslag på två etableringsställen för moduler

By 95 består av två längor, en för vårdavdelningar (med möjlighet för mottagning på botten) och en för mottagningar. Max 4 våningar enl. gällande detaljplan.

By 96 består av 4 våningar för vårdavdelning med möjlighet för mottagning på bottenvåningen.

Två moduletableringar, två kulvertanslutningar

Ca 15 000 kvm, 2015-01-08



23 pl Vård Med avd 2	Vård Med avd 4 16 pl	
20 pl Vård Med adv 5		
22 pl Vård med avd 1		
Mott Kir		

BY 96

Vård Lung avd 3
(Generell vårdavd) (Mott Endo) Fotmott, dagvård Endo)
Vård, endokrin
Mott Ögon


BY 95

Dagvård mott lung
Mott Endo
Mott Ögon
Mott Ögon

BY 96

Byggnad 96 ligger med ena gaveln längs med sjukhusområdets huvudstråk och den andra med utsikt över Pildammsparken. Planens övergripande struktur består av en

kärna med korridor på var sida och vådrum längs fasaderna. Gavlarna behålls öppna för att släppa in ljus och ge utblickar. Mottagning kommer att bedrivas på entréplan.

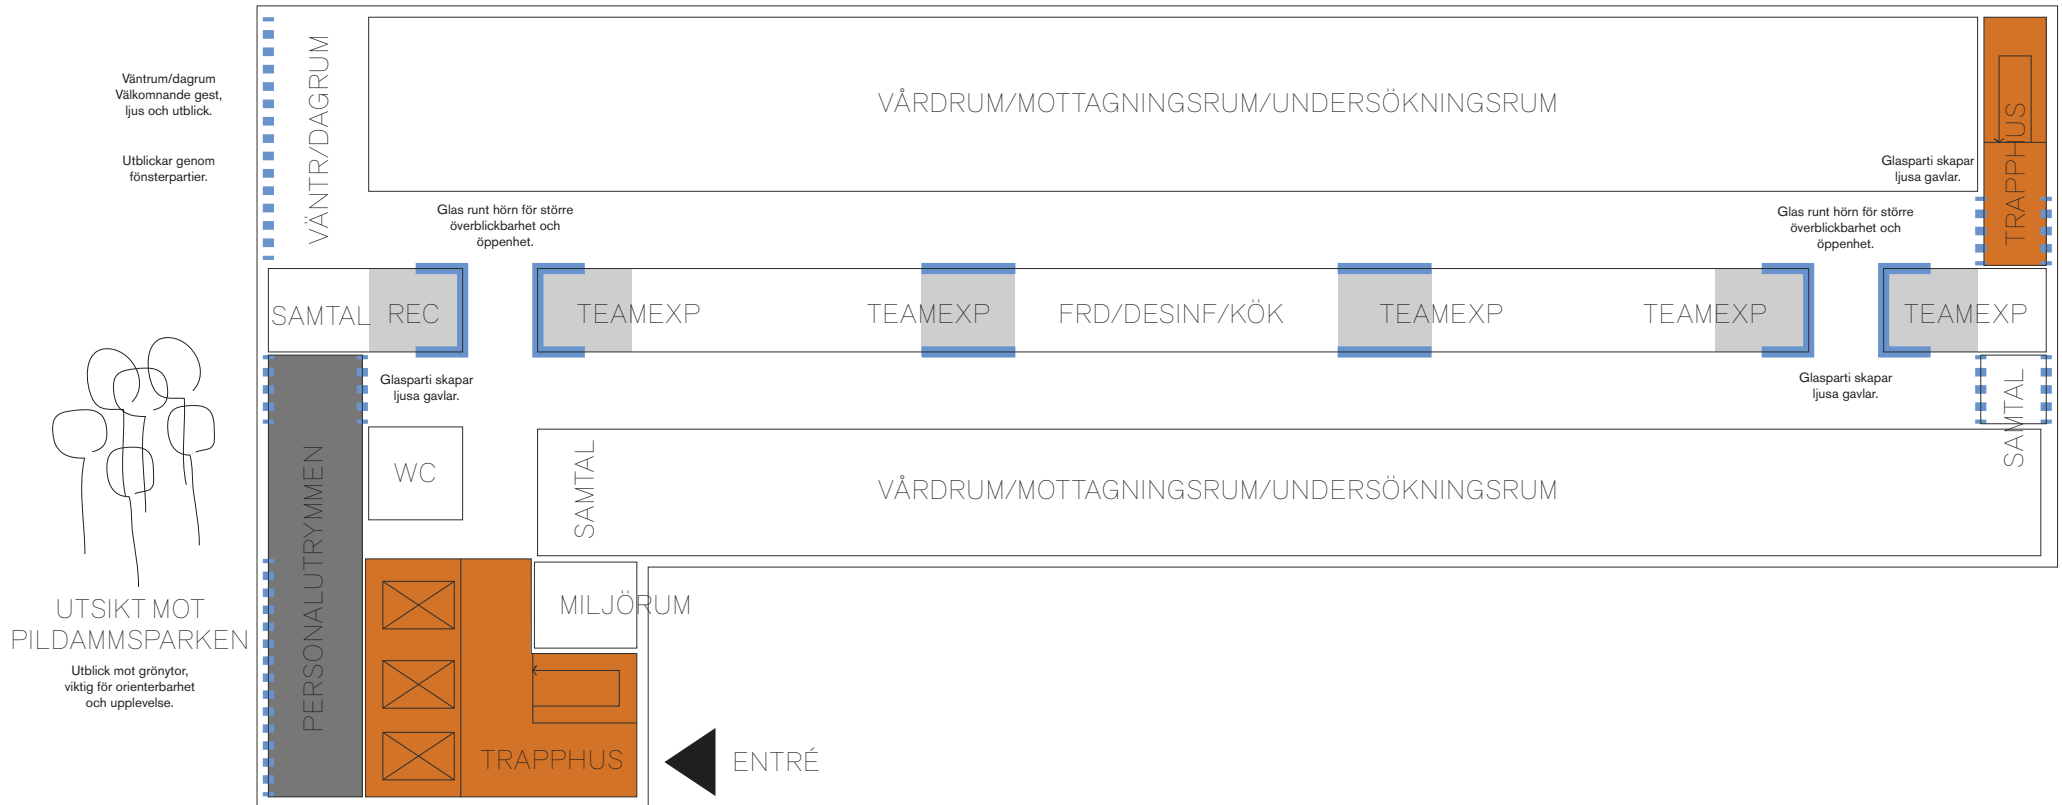


BY 95

Byggnad 95 sluter sig kring en innergård med entréfasaden vänd mot öster och Centralparken.

Den norra delen av byggnaden är planerad som en mottagningsdel och den södra som en vårdavdelningsdel (dock kommer mottagning att bedrivas på två plan även i denna del). Båda delarna öppnar sina gavlar mot omgivningen.


Vårdavdelningen har en kärna av funktionsutrymmen och expeditoner, och på var sida om kärnan korridorer som når vådrummen längs fasaderna. Avdelningskök och personalutrymmen vänder sig mot västersolen.

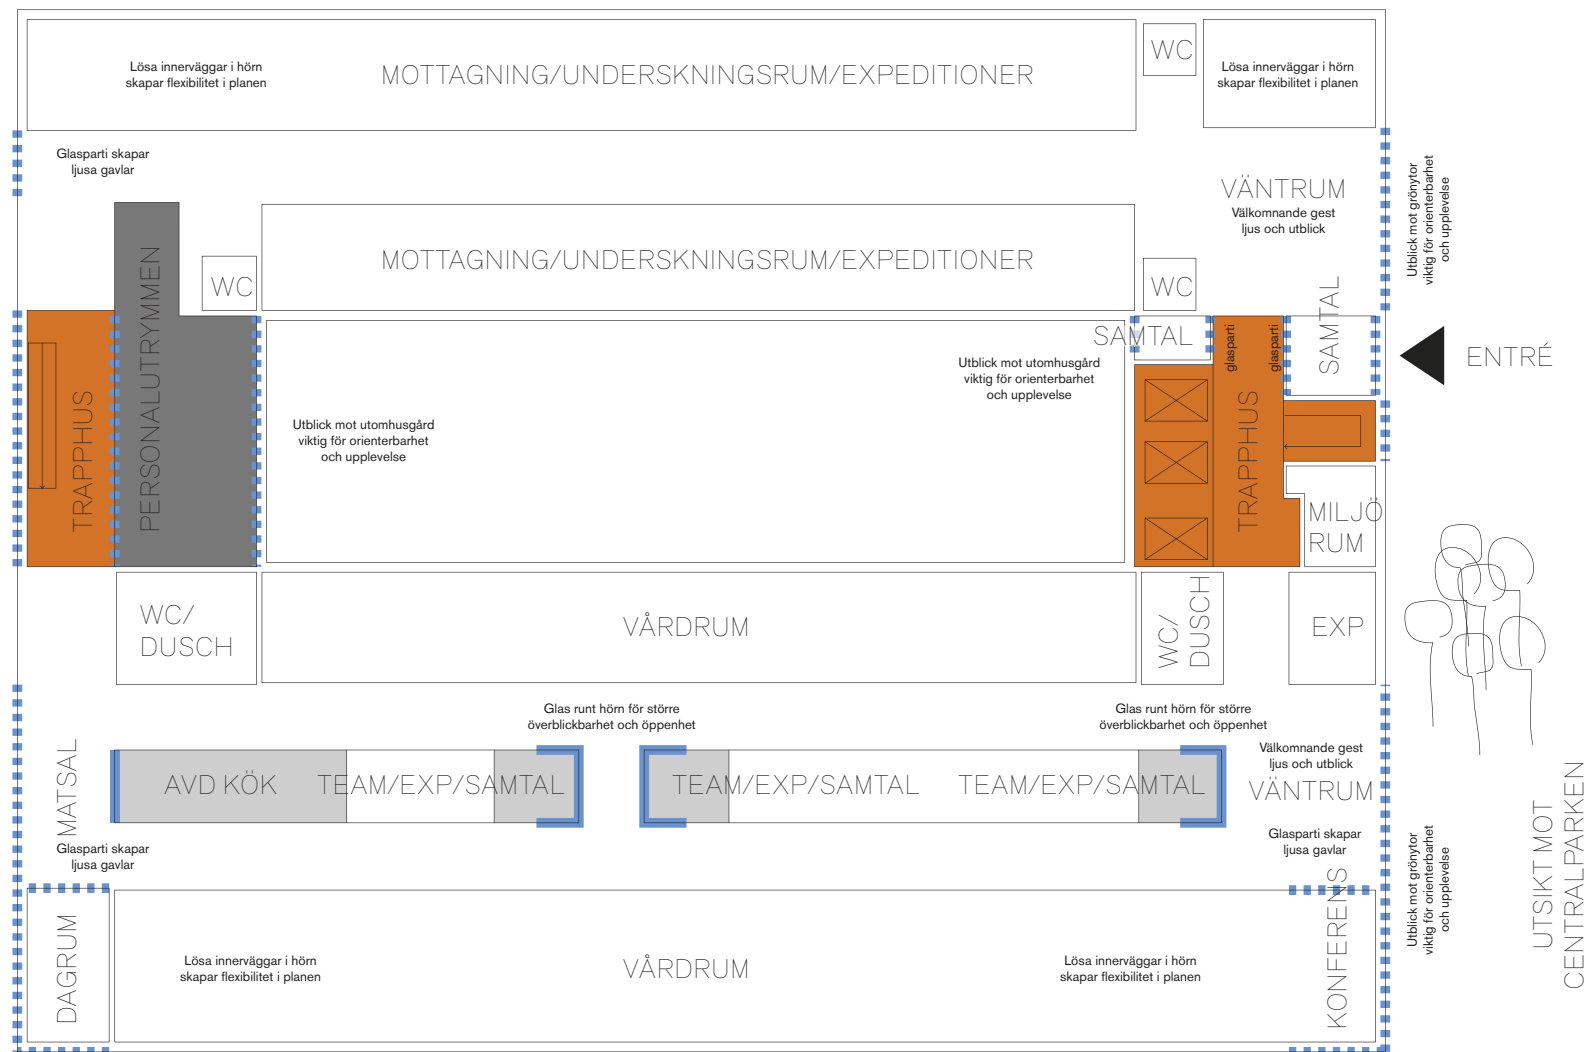




1

5.1E

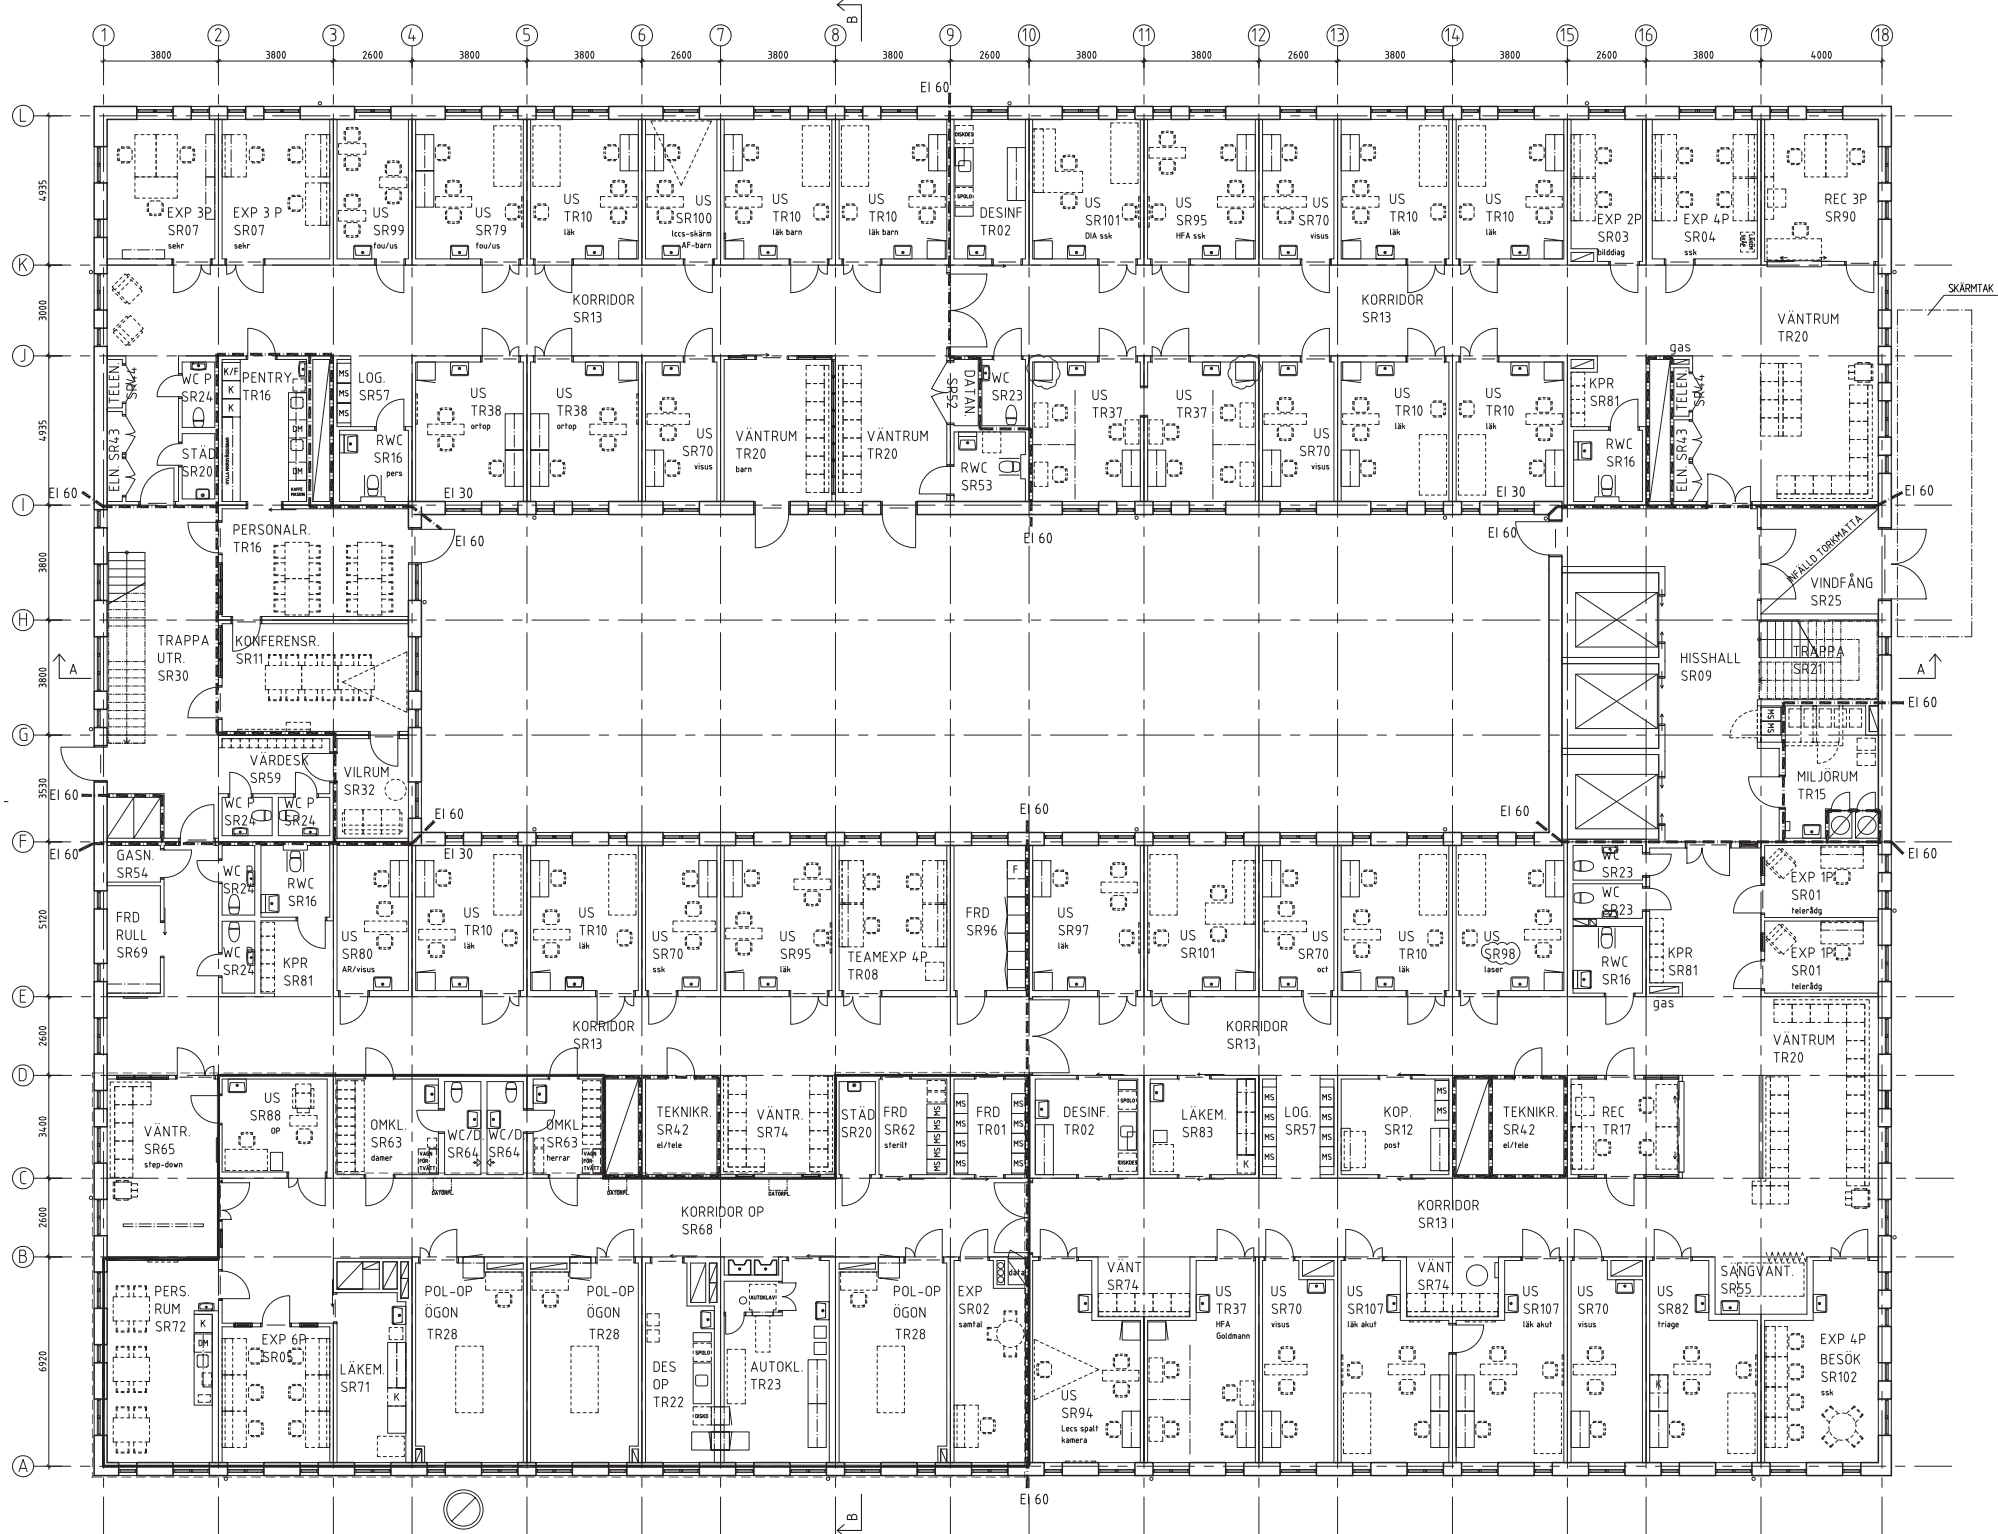

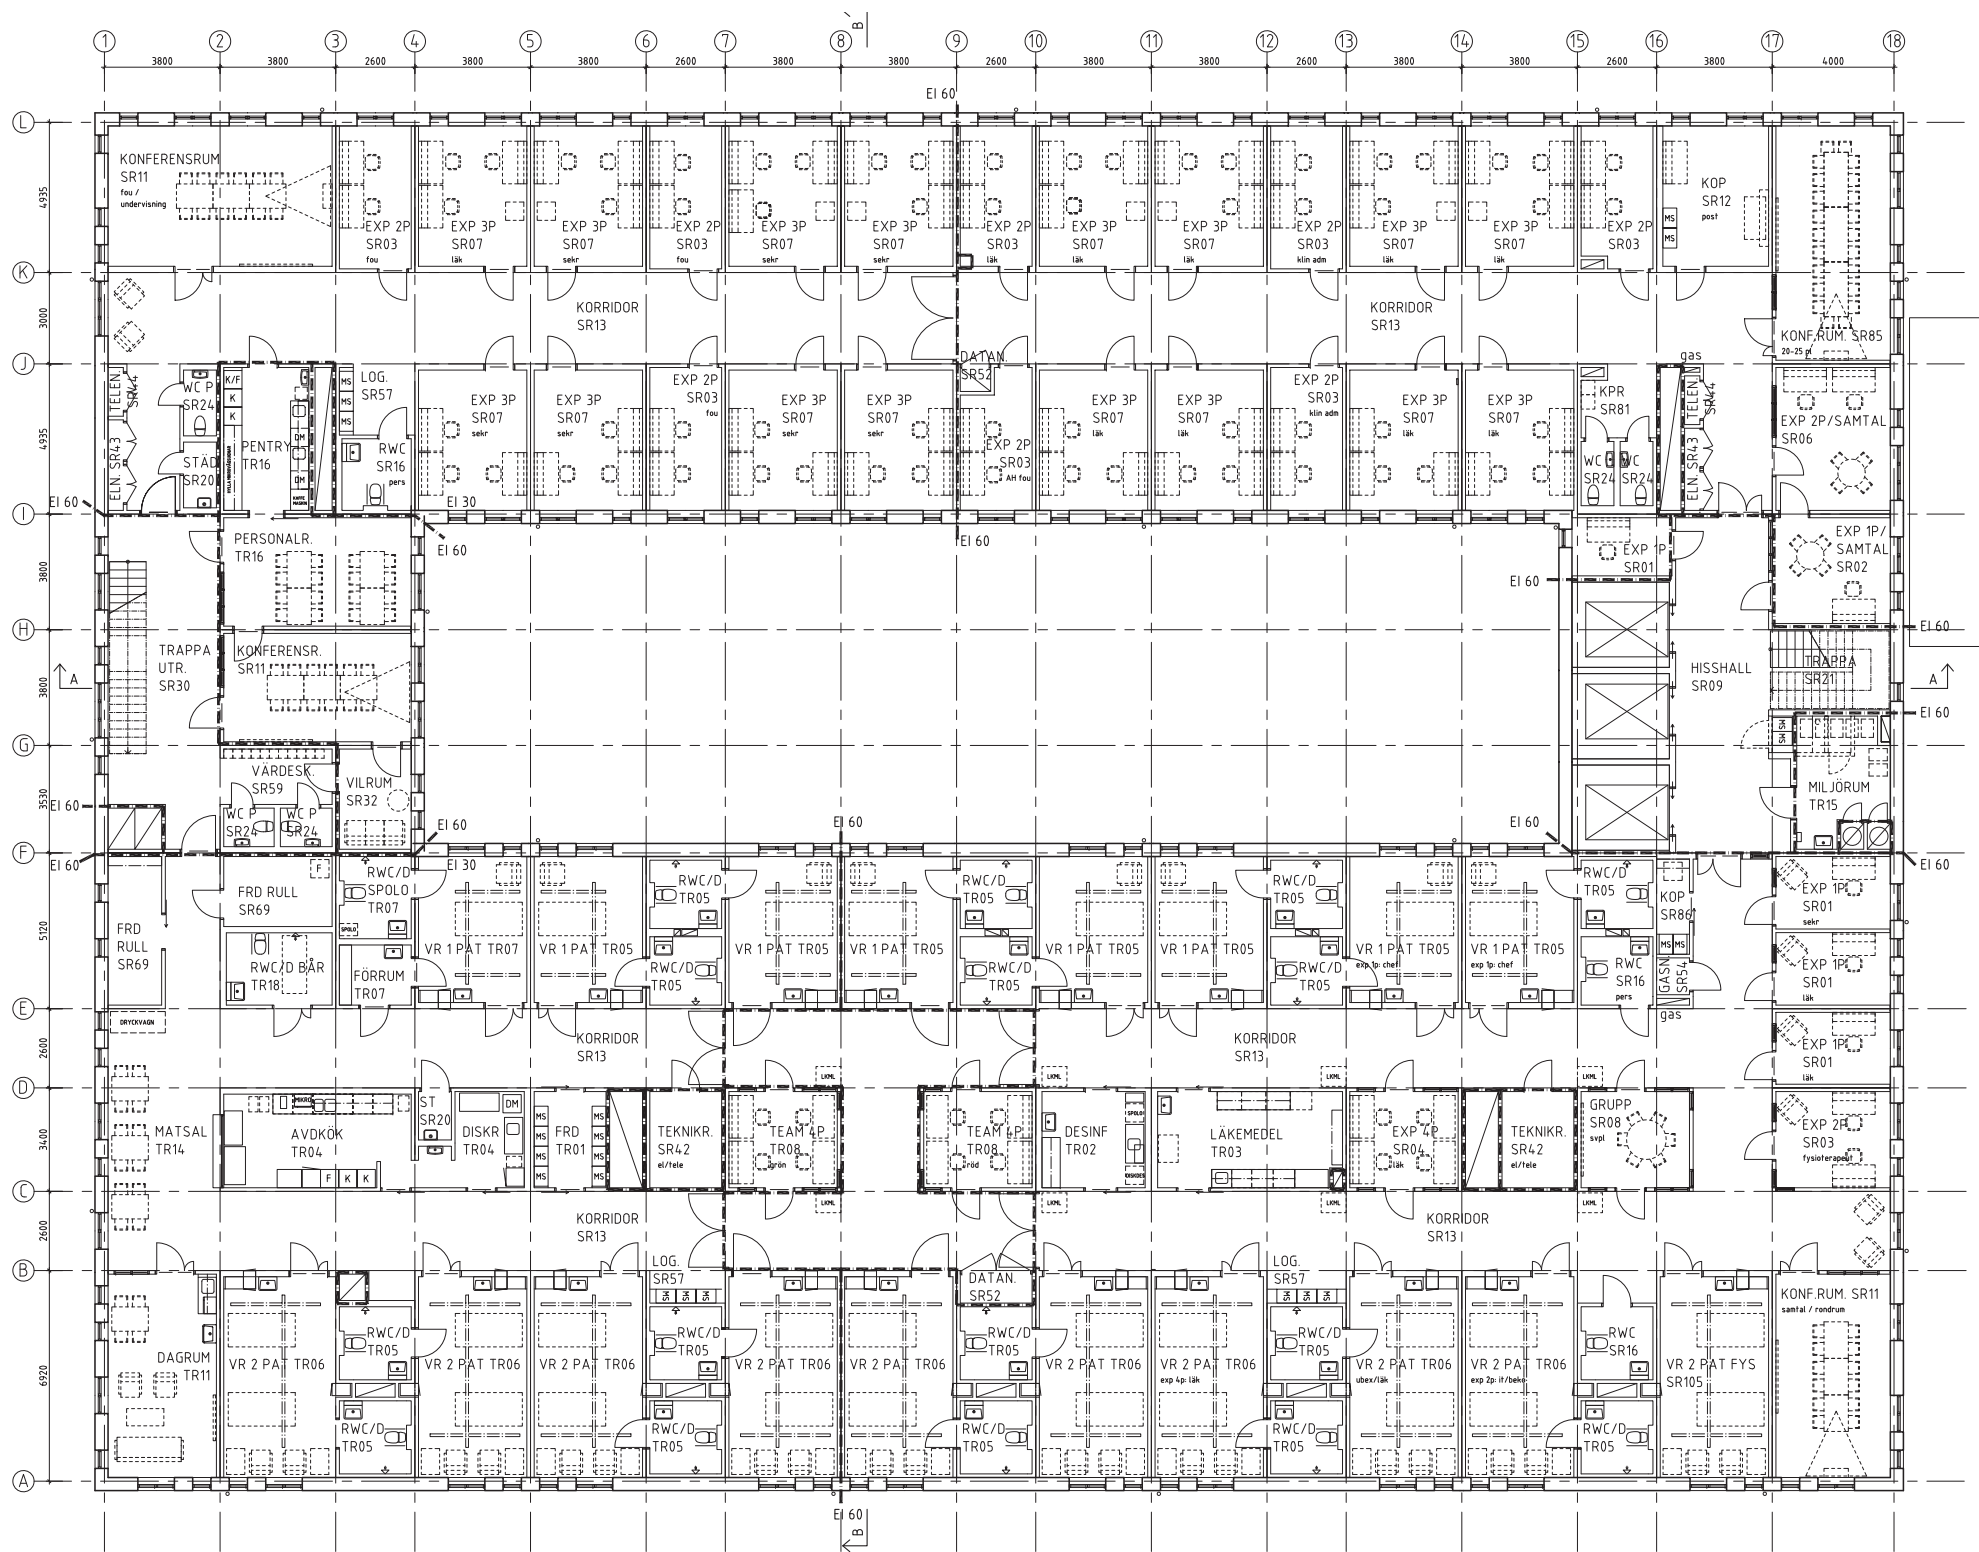

2.2 PUBLIKA MILJÖER

ENTRÉHALL

Entréhallen är mötespunkten mellan ute och inne. Den beige keramikfasaden och dess mörkgrå detaljer plockas upp i färgsättningen av entréhallen. Likaså bidrar interiören i vårdmiljön med askträ och ljusa väggar som kontrast till de mörka detaljerna. Entréhallen har en generös takhöjd av 2700 mm.

TRAPPOR

Utgångspunkten för gestaltningen av trapporna är att uppmuntra husets användare att i största möjliga utsträckning välja trappan framför hissen. Trapphusen kan vara en viktig komponent i träning för både patienter, besökande och personal. Trapporna är placerade öppet och centralt, samt utformade i gedigna och naturliga material och bildar på så sätt en stark del av entréhallen.

Trappstegen är gjorda av ljus sten med infällda kontrastmarkeringar. Ett räcke på 1100 mm placeras vid vilplanet längs fasaderna för att förhindra risken för fall och olyckor vid fönsternischerna. En handledare i mattlackat askträ på höjden 900 mm trappan och avslutas med böj. För att reflektera dagsljuset är trappornas sidor och undersidor målade i samma kulör som innerväggarna.



Principbild för trappräcken



Golv: Flowcrete, Mondoco Earth, Cyster White Binder, Flowseal PU Satin (WB)

Sockel: h 100 mm, rostfritt stål

Trappsteg: ljus sandsten, halksäker ytstruktur

Infällda kontrastmarkeringar: mörkgrå kalksten

Metalldetaljer (räcken, dörrparter): svartgrå, kulör RAL 7021

Handledare: mattlackat askträ

Vägg, trappa (undersida fästa): målad, vit, kulör NCS S 0502-Y



Byggnad 96 - huvudentré
Ljus sockelväning och grönska som markerar entrén

Evakueringsbyggnader SUS
Byggnad 95 och 96
Fasadillustration till bygglov
White 2015.03.18



2.2 PUBLIKA MILJÖER

RECEPTION

Vårdavdelningarnas och mottagningsarnas receptioner är placerade i närheten av entrén. De har en front av lackad askfanér som ger ett varmt intryck och gör att receptionerna skiljer ut sig från omgivningen och underlättar orienterbarheten i byggnaden.


Varje reception kan utformas för att bemännas av antingen en eller två personer. Receptionen är uppbyggd i två nivåer, med skjut- och låsbara glasluckor (Svalson). Personer som gärna sitter, eller som kommer i rullstol, kan använda den del som har en höjd av 750 mm. Personer som kommer gåendes och gärna står kan använda den del som har en höjd av 1150 mm. Personalen bakom disken har ett höj- och sänkbart skrivbord och kan därmed anpassa bordets höjd efter arbetsmiljö eller den person som kommer. För att dölja sladdar och underlätta har bordet en front av samma askfanér som receptionsvägg. Räckavståndet är mellan 700 och 800 mm för att vara ergonomiskt utan att ge avkall på integritet.

Belysning fälls in i väggsarg ovan disk. Receptionsdiskens fördes med liten plats för väska och ursparning för kapp. Disken är gjord av mattlackad stavlimmad ask.

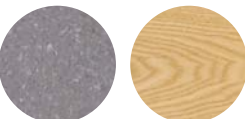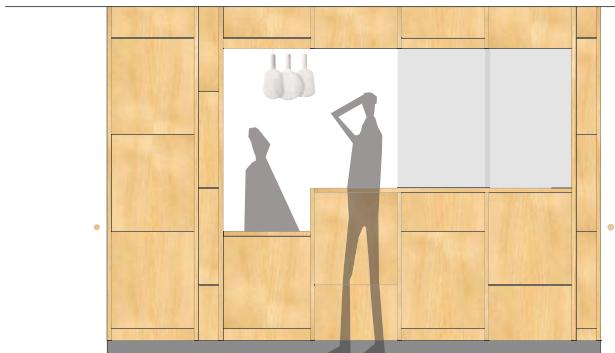

Golv/matta/sockel: mellangrå, Forbo, Nordstar Element Cement 6604

Front: panel askfanér, Gustafs, Natural veneer, Ask

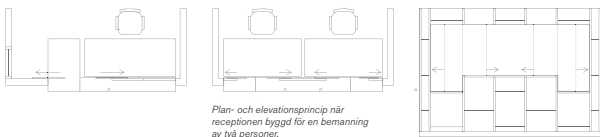

Plan- och elevationsprincip när receptionen byggd för en bemanning av två personer.


2.3 VÅRDNÄRA MILJÖER

KORRIDOR

Korridorerna når alla rum på av delningarna och har bara direkt dagljusinsläpp i början och slut. För att ta in dagsljuset är korridorerna därför genomgående utformade i bruten vit, både på väggar och påkörningskydd. På golvet läggs genomgående en mellangrå plastmatta med uppvikt sockel. Varma trätöner i dörrar och handledare, samt konst och lös inredning bryter av gråskalan. Påkörningskydd av högtryckslaminat limmas på vägg.

Dörrar till expeditioner och andra rum där patienter vistas är försedda med glaspartier för att både leda in dagljus och skapa överblick. Där insynskydd behövs förses glasytan med frostat film. Glaspartier i till exempelvis expeditioner kan ha film upp till 1050 mm över golv för att dölja utrustning och kontormaterial. Då med klara ursparningar för glasmarkering på höjden 900.

RWC DUSCH, VÅRDUM & SKÅP

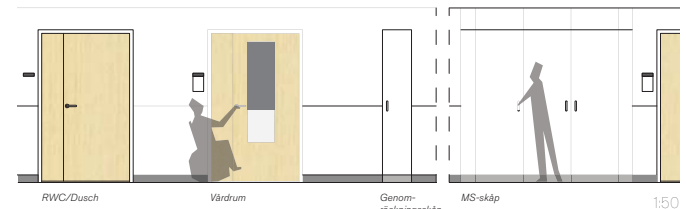

Golv/sockel: mellangrå, Forbo Nordstar Element Cement 6604

Vägg: målad, vit, kulör NCS S 0502-Y

Påkörningskydd, dörr: föränd, teknik, kök, desinfektionsrum, branddörr etc: Formica F2296, vit, kulör NCS S 0502-Y

Konst, lös inredning: fria färger

Dörr vårdum, exp, mottagning, WC/D etc: trälaminat, Formica Maple Woodline F6925

Dörr föränd, teknik, kök, sköj, branddörr etc: Formica F2296, vit, kulör NCS S 0502-Y

Handledare: mattlackat askträ, diameter 40 mm med ändböj

Glaspartier: klanglas med 40 mm prickmarkering. Frostad film, neutral vit, där så önskas



